



PLESSIS
CRÉATEUR IMMOBILIER

Le 18

Plan de Réservation



Plan de repérage
24/04/24


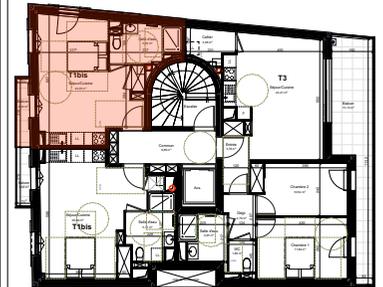


Tableau des surfaces

	A103
24/04/24	T1bis

Surfaces habitables

Pièces	Superficie mesurée
Séjour/Cuisine	23,35
Salle d'eau	5,30
	28,65 m²

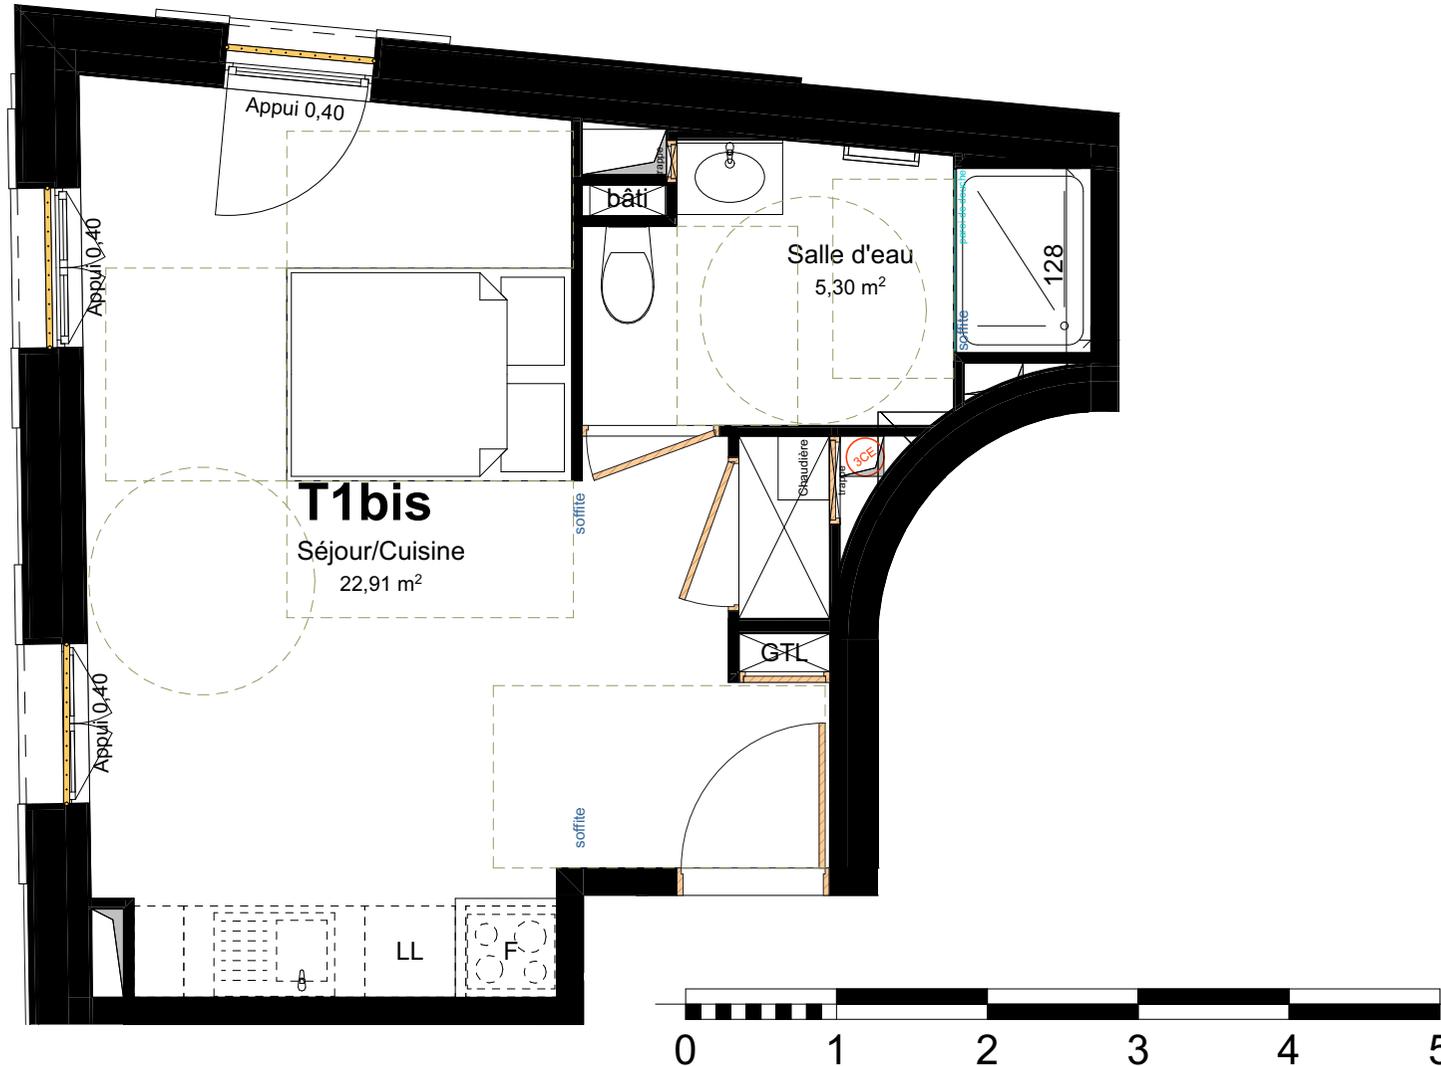

Nota:
Les côtes et les surfaces indiquées peuvent varier légèrement en fonction des impératifs de construction. Des modifications mineures ou des aménagements de détails nécessaires pour des raisons d'ordre technique ou administratif pourront être apportés sur les plans.
L'aménagement des cuisines est donné à titre indicatif. Les retombées et faux plafonds ne sont pas systématiquement représentés.
Seul les plans déposés au rang des minutes du notaire font foi.

légende:
Soffite et Faux-plafond

Parallèles Architecture

Date: 18 Mars 2024

Indice: 02